現　況　配　置　図

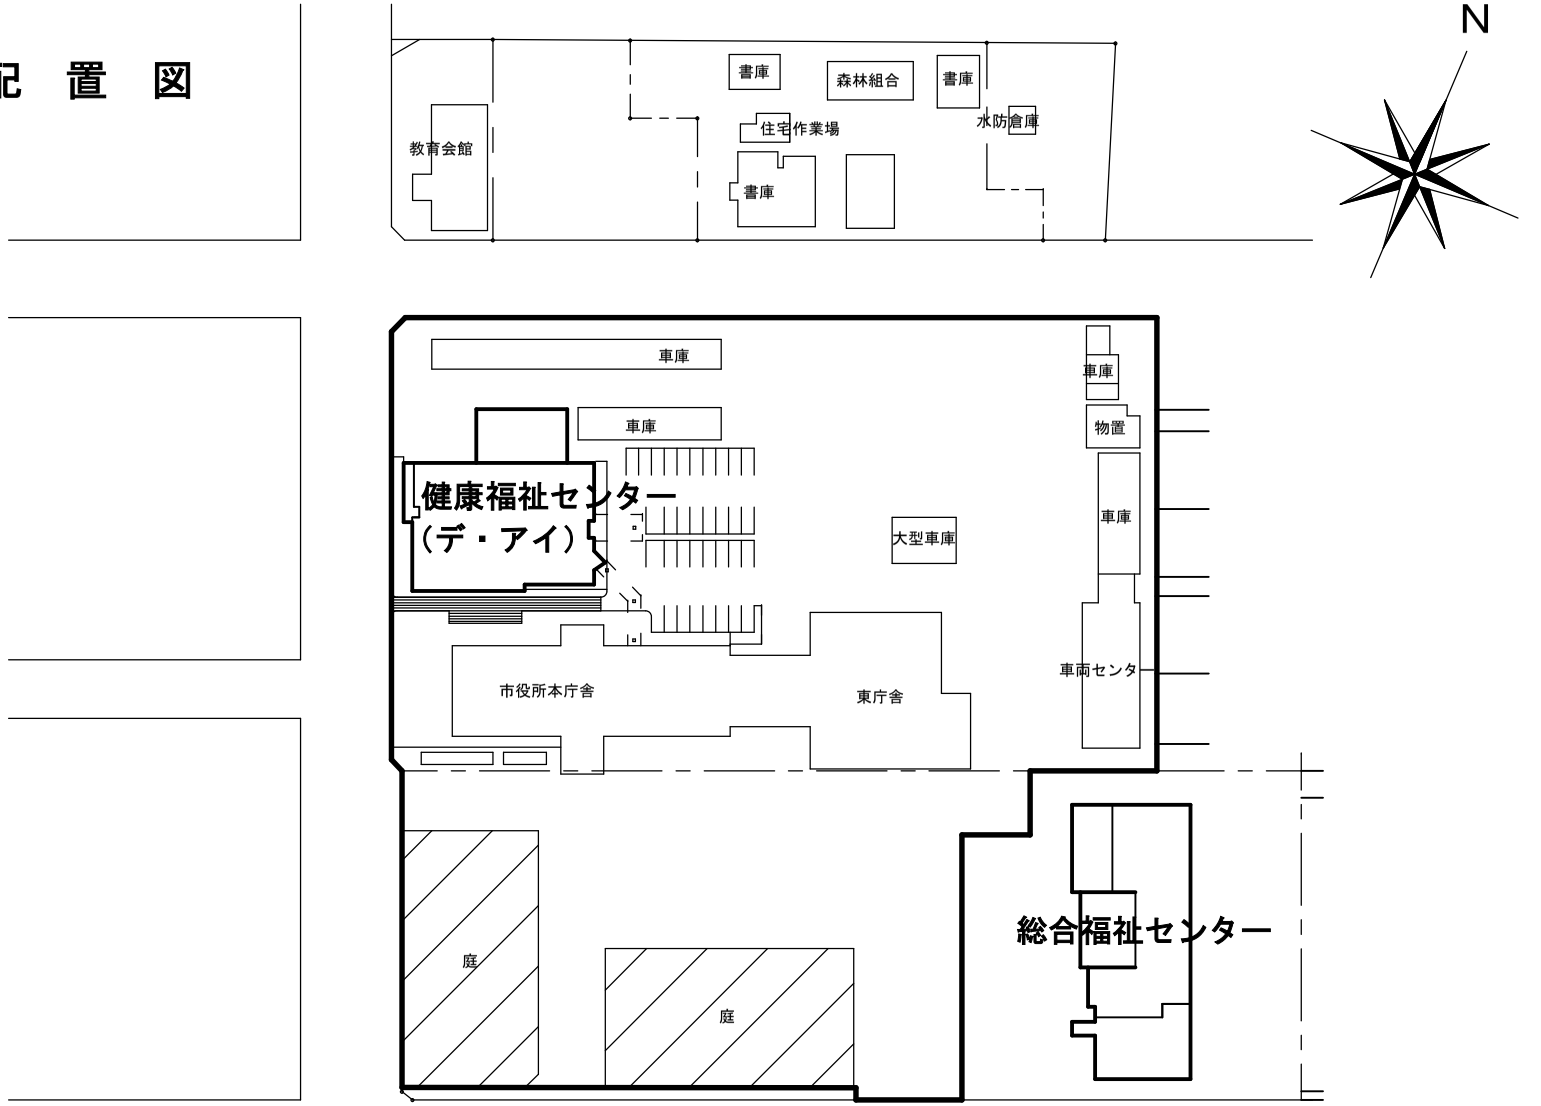

深川市建設水道部	校閲	担当	製図	工事名		図面名	既存配置図		図面番号
						縮　尺	1/1000	設計年月　2013.3	