
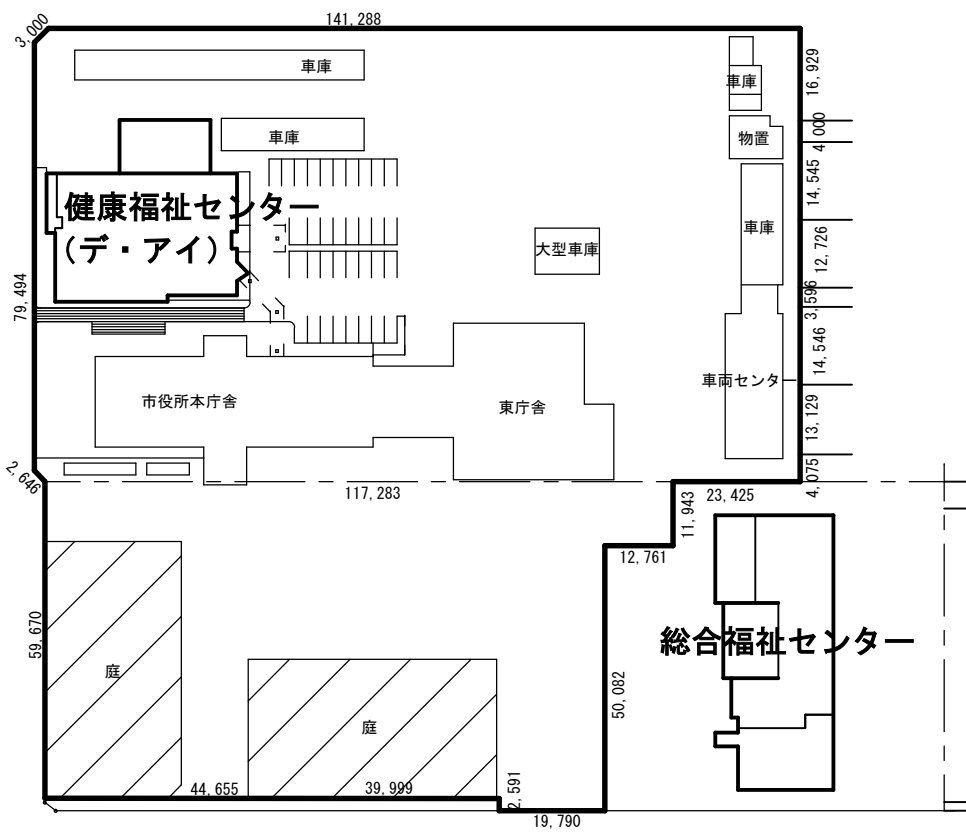
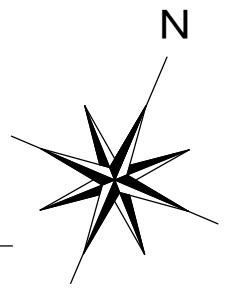


現況配置図

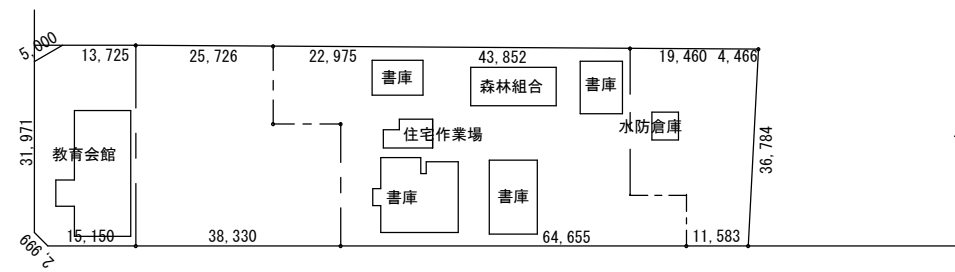

深川市建設水道部	校閲	担当	製図	工事名	図面名	既存配置図			図面番号
					縮尺	1/1000	設計年月	2013.3	