


現庁舎等の配置図及び敷地面積について

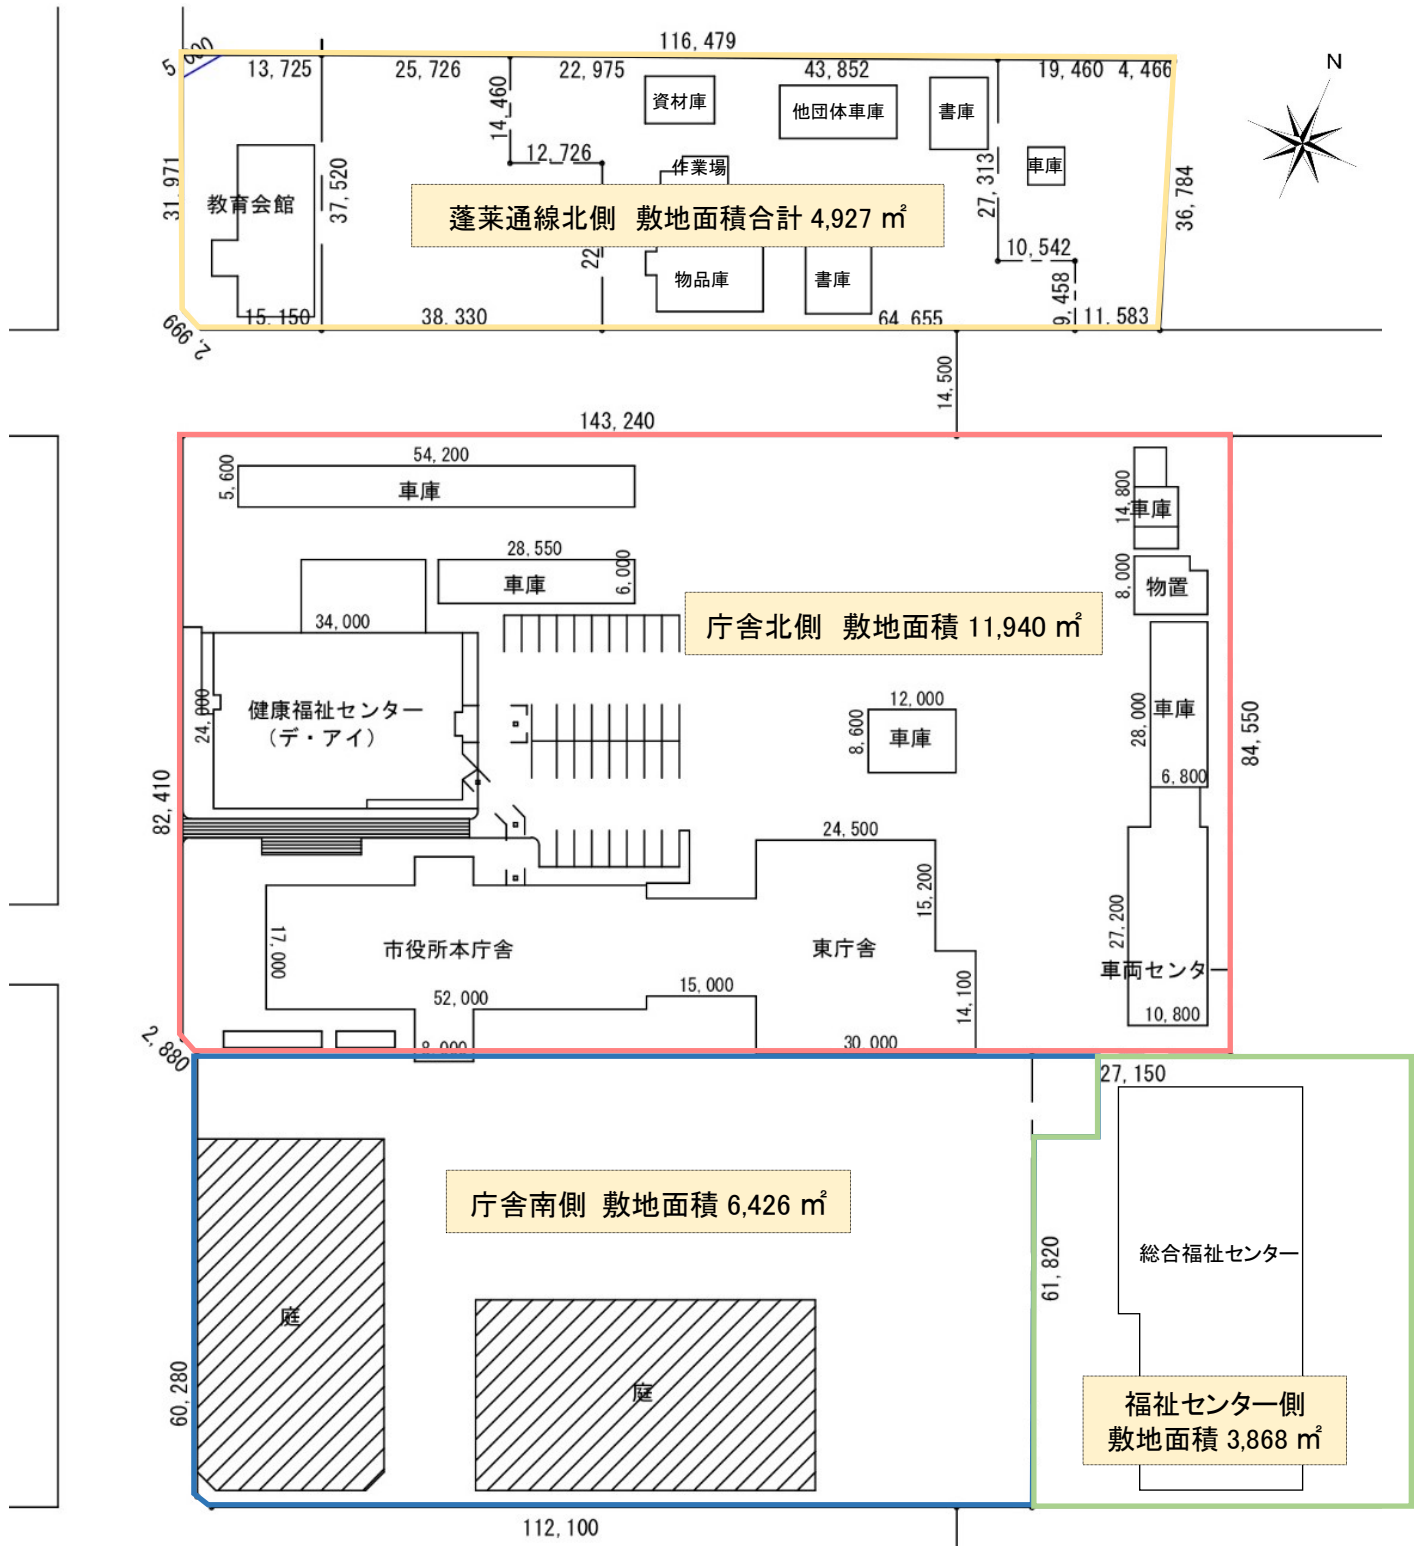

【敷地面積】

庁舎南側	6,426 m ²
庁舎北側	11,940 m ²
蓬萊通線北側	4,927 m ²
合計	23,293 m ²

※総合福祉センター敷地を加えた場合 27,161 m²