


■ 1階平面詳細図

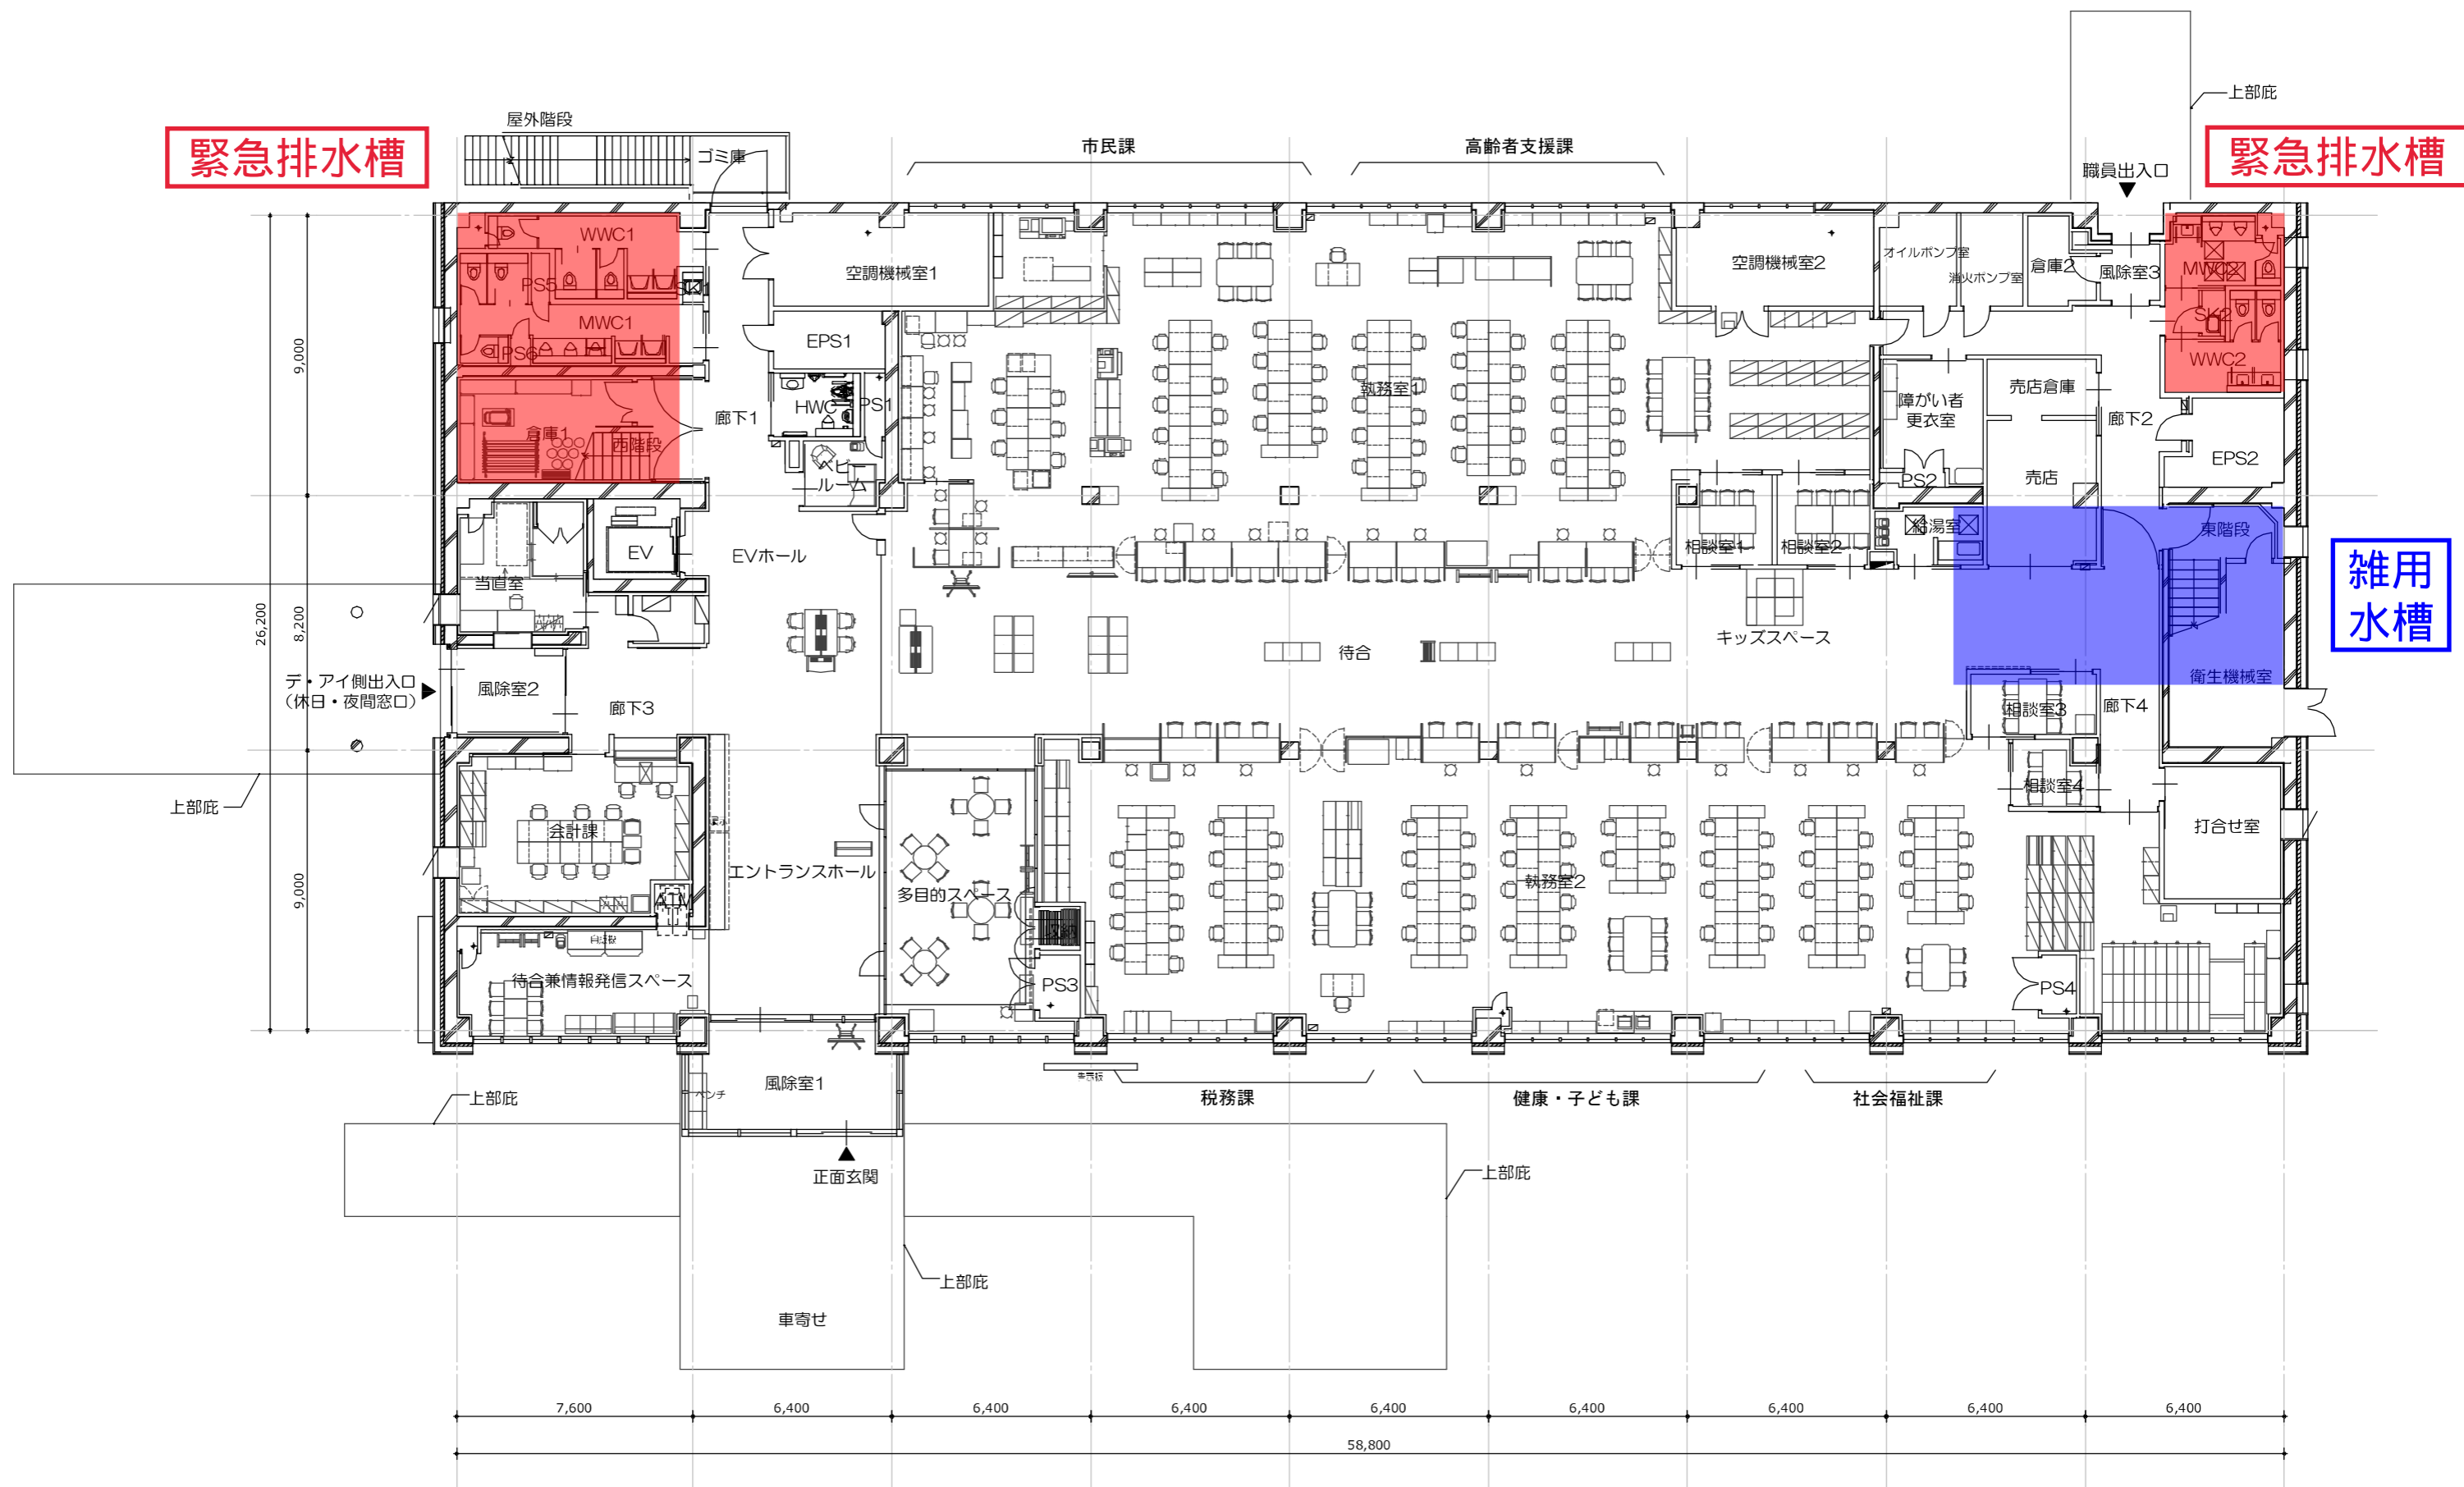

雑用水槽