


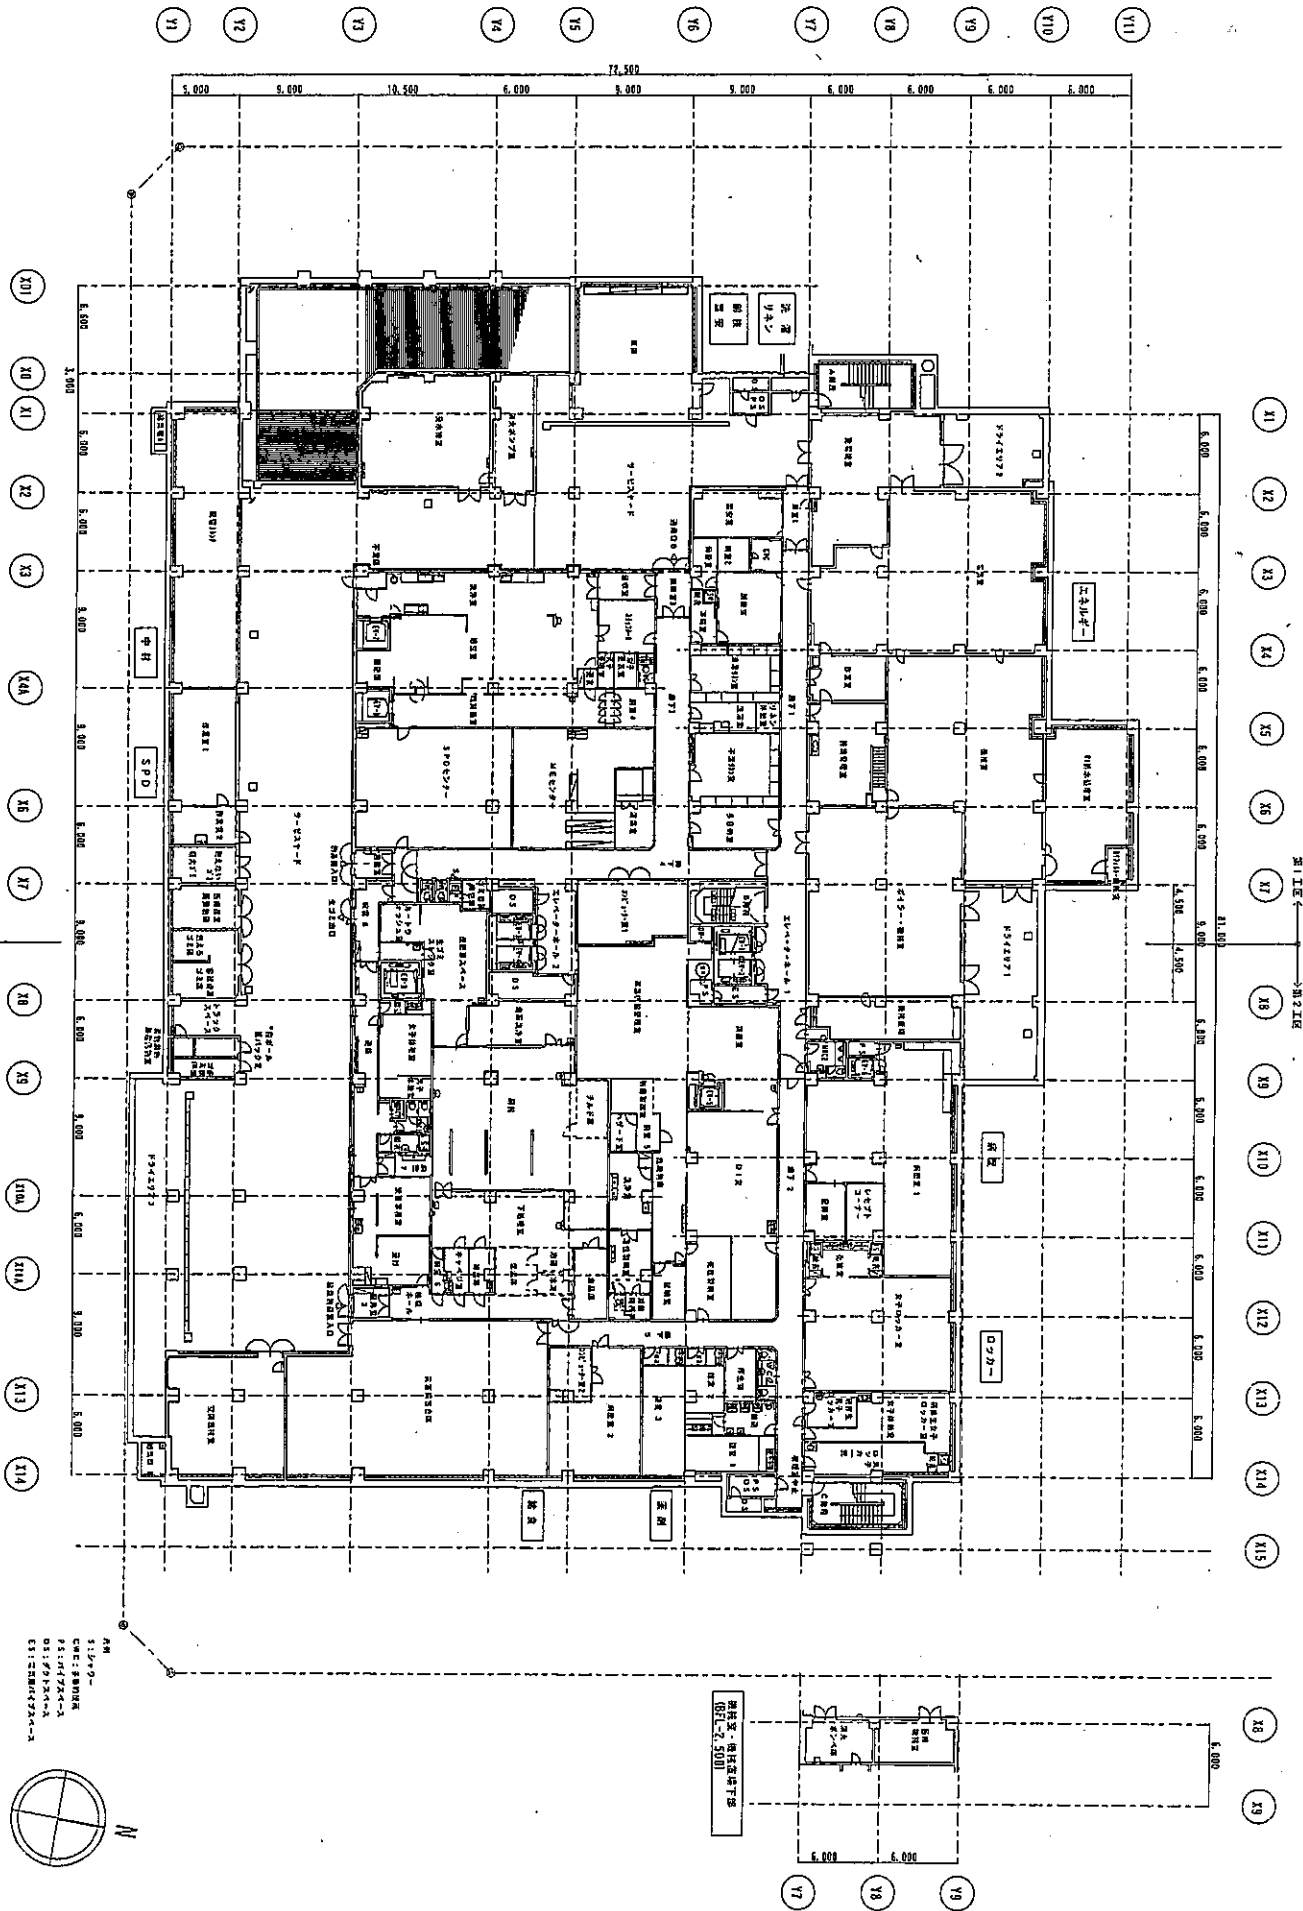

山下・中原・大洋特定建設共同企業体

設計者	山下・中原・大洋
設計者	山下・中原・大洋
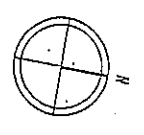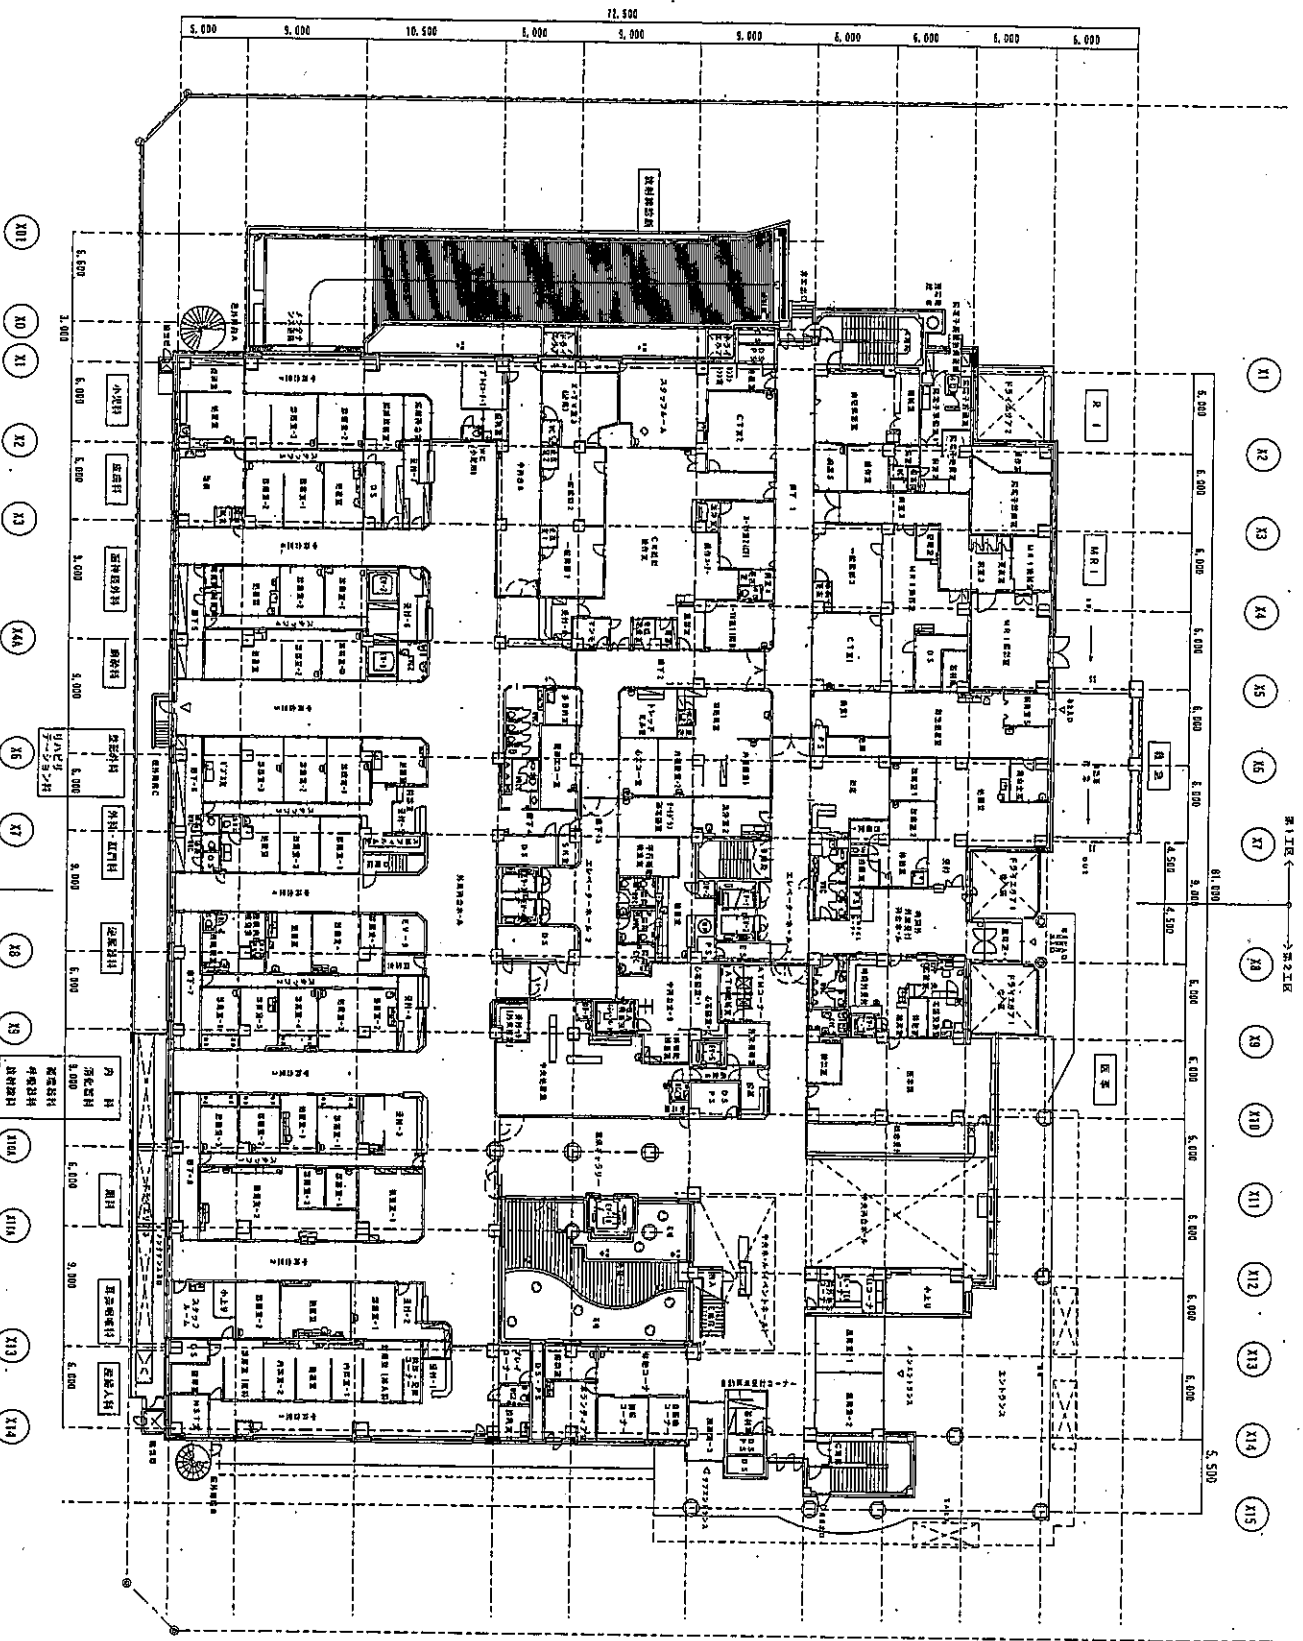

山下・中原・大洋特定建設共同企業体





茨川市立総合病院改築 建築工事




1階平面図
A1:1:200
A3:1:400
1030
建築意匠図


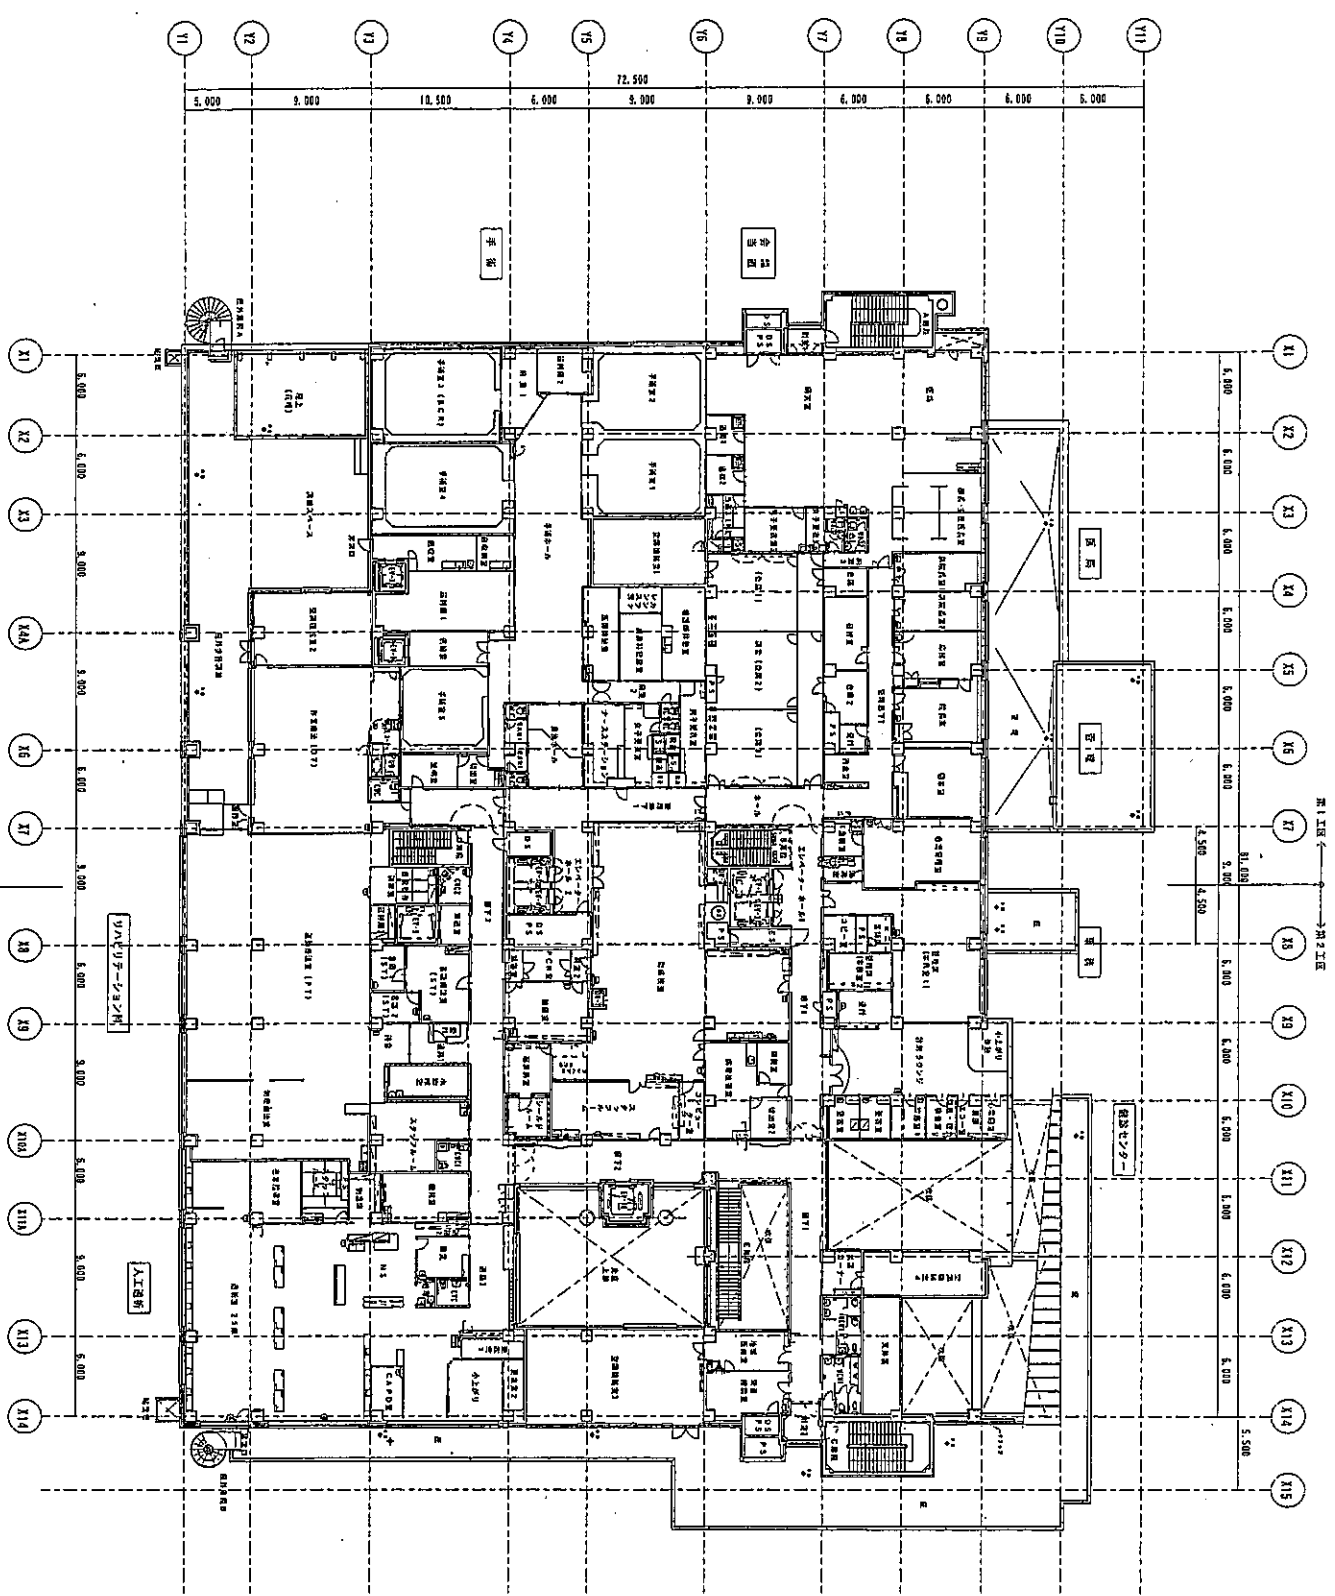


2階平面図
 A1:1:200
 A3:1:400
 2階平面図
 A1:1:200
 A3:1:400

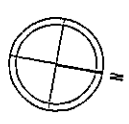

第1工区 ← 第2工区

X1 X2 X3 X4 X5 X6 X7 X8 X9 X10 X11 X12 X13 X14 X15

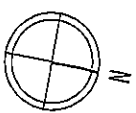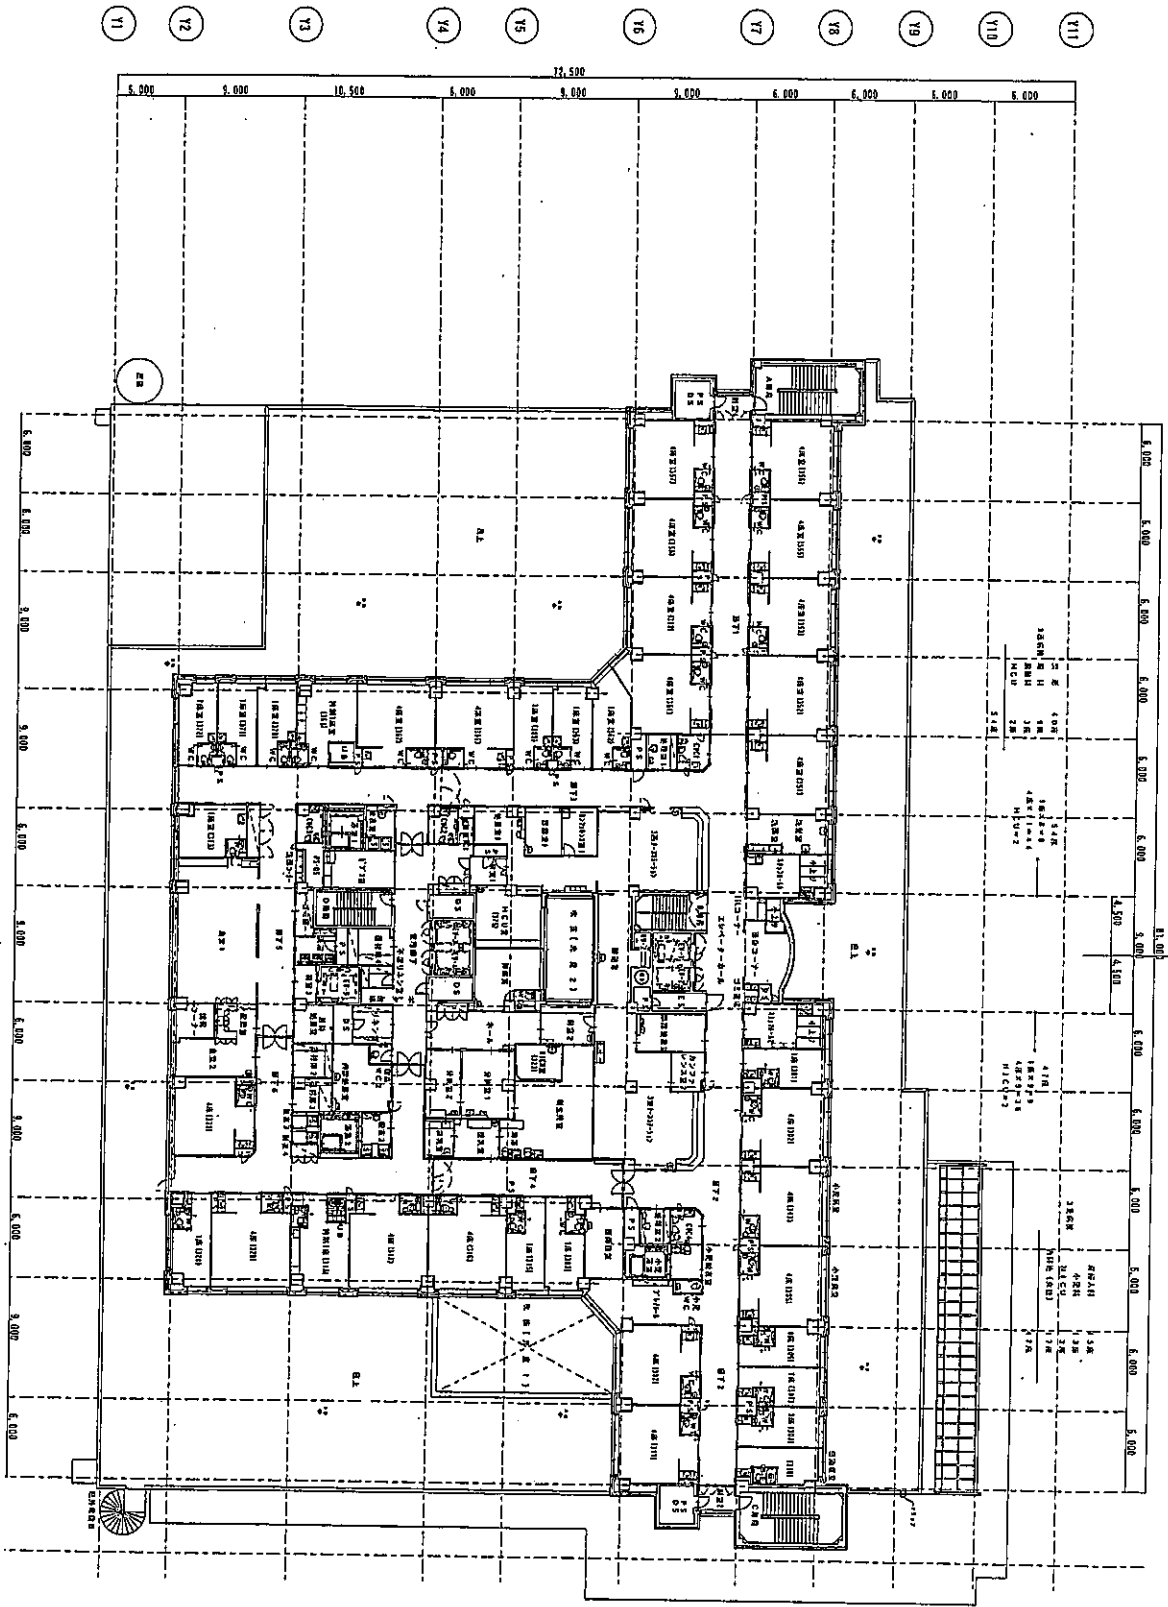

AM

山下・中原・大洋特定建設共同企業体		第1工区 ← 第2工区		深川市立総合病院改築 建築工事		3 階平面図		1032	

